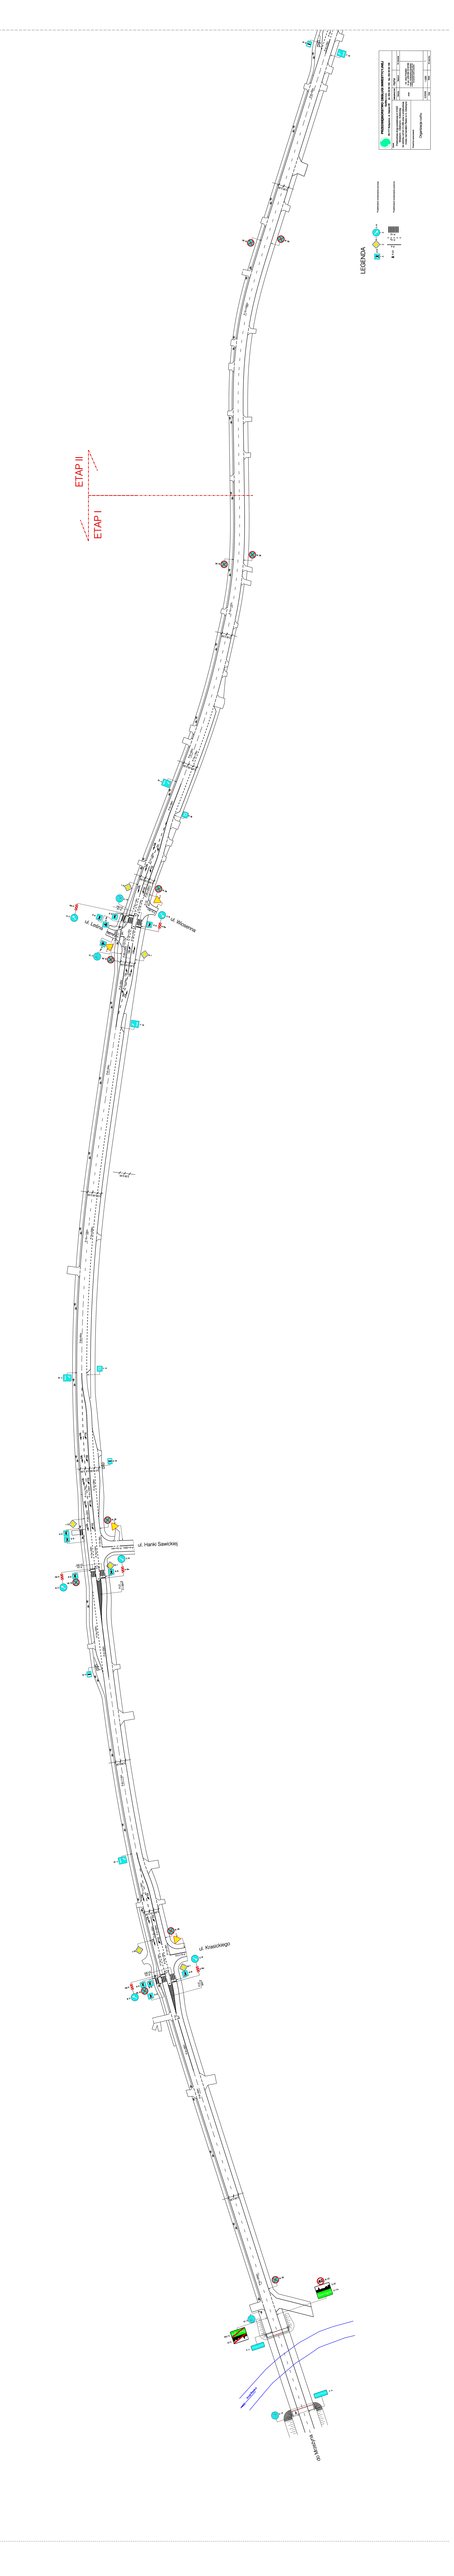
ETAP II
ETAP I
LEGENDA
ul. Wiślana
ul. Leśna
ul. Hanki Sawickiej
ul. Krasickiego
ul. Kwiatowa
Wisła